




Indholdsfortegnelse:	Gældende revision:	Dato:
Side 01 : Situationsplan		
Side 02 : Facader		
Side 03 : Plan		
Side 04 : Snit		
Side 05 : Note		

PAB afd. 07, VOLDGÅRDEN Postfunktionærernes Andelsboligforening		
Standardtegning for ny type udhus	SAG 6907	TEGN.NR. 11.01
 TORKIL LAURSEN ApS Klovtofteparken 2, 2630 Taastrup Rådgivende ingeniørfirma F.R.I Tlf: 43994000 Fax: 43525257 E-mail: tl@torkil-laursen.dk	PROJ. PMT	MÅL 1:100/1:20
	TEGN. LIP	DATO 2004.12.14

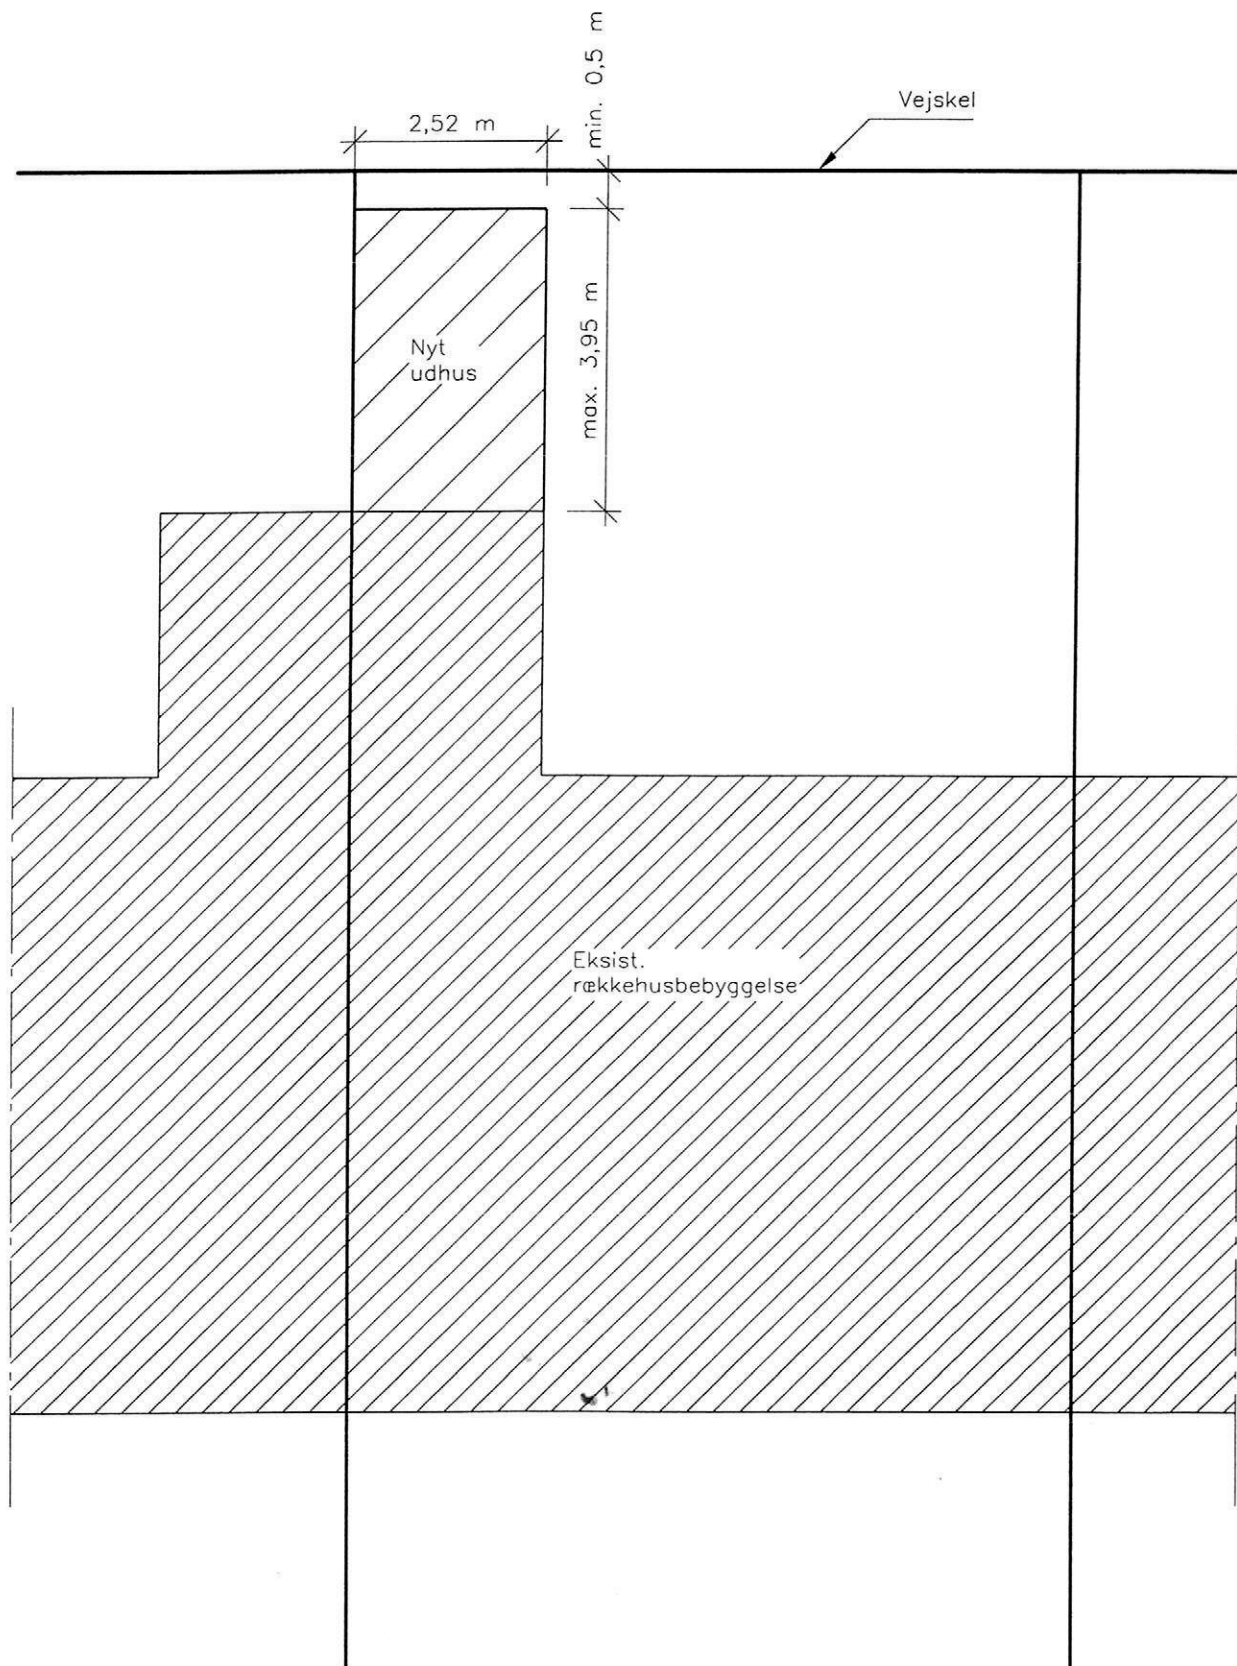


Situationsplan, 1:100

Navn	PMT/lip	Sag	PAB afd. 07 Voldgården	Sag nr.	6907
Dato	2004.12.14	Emne	Standardtegning for ny type udhus	Side	11.01/01
TORKIL LAURSEN ApS Rådgivende ingeniørfirma F.R.I Tlf: 43994000 Fax: 43525257 E-mail: tl@torkil-laursen.dk					

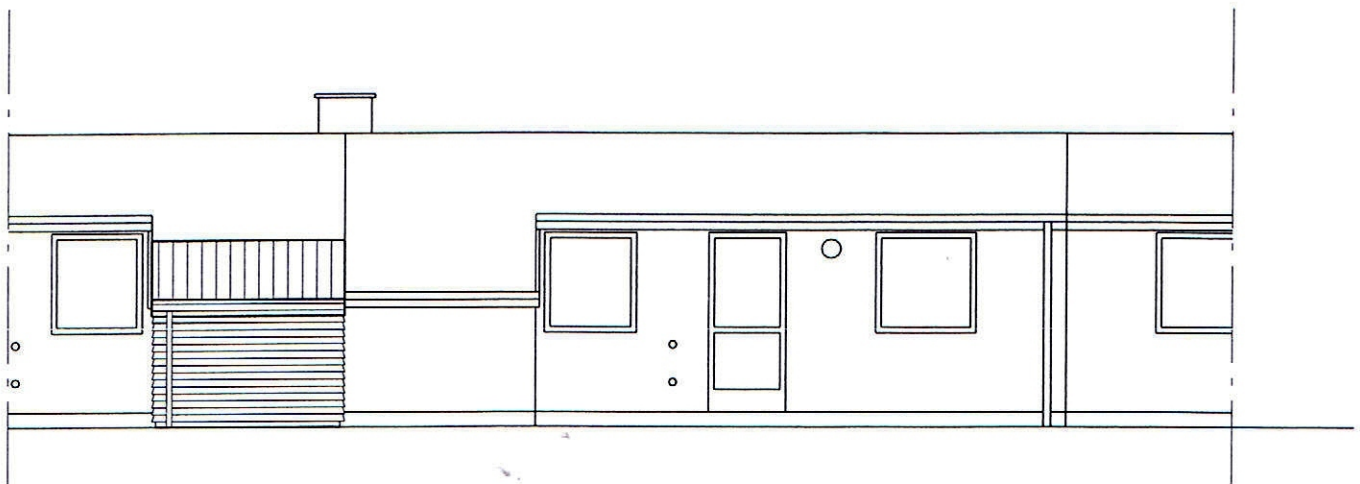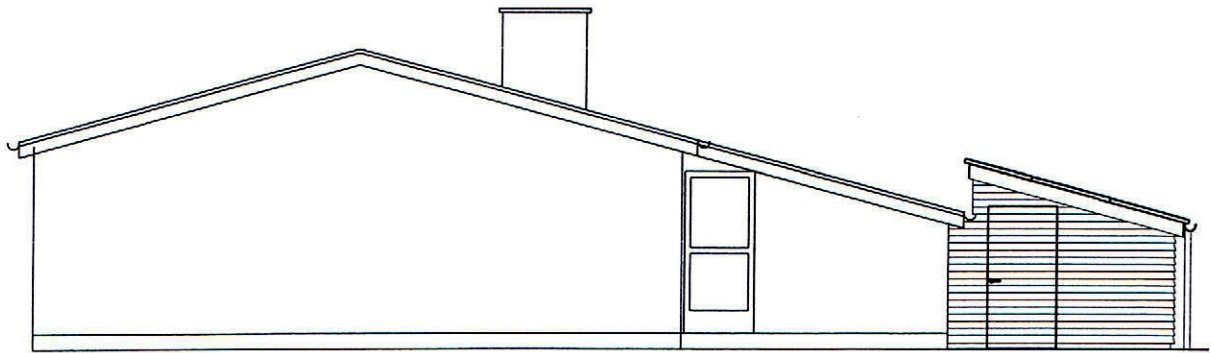


Facader, 1:100

Navn	PMT/lip	Sag	PAB afd. 07 Voldgården	Sag nr.	6907
Dato	2004.12.14	Emne	Standardtegning for ny type udhus	Side	11.01/02
TORKIL LAURSEN ApS Rådgivende ingeniørfirma F.R.I Tlf: 43994000 Fax: 43525257 E-mail: tl@torkil-laursen.dk					

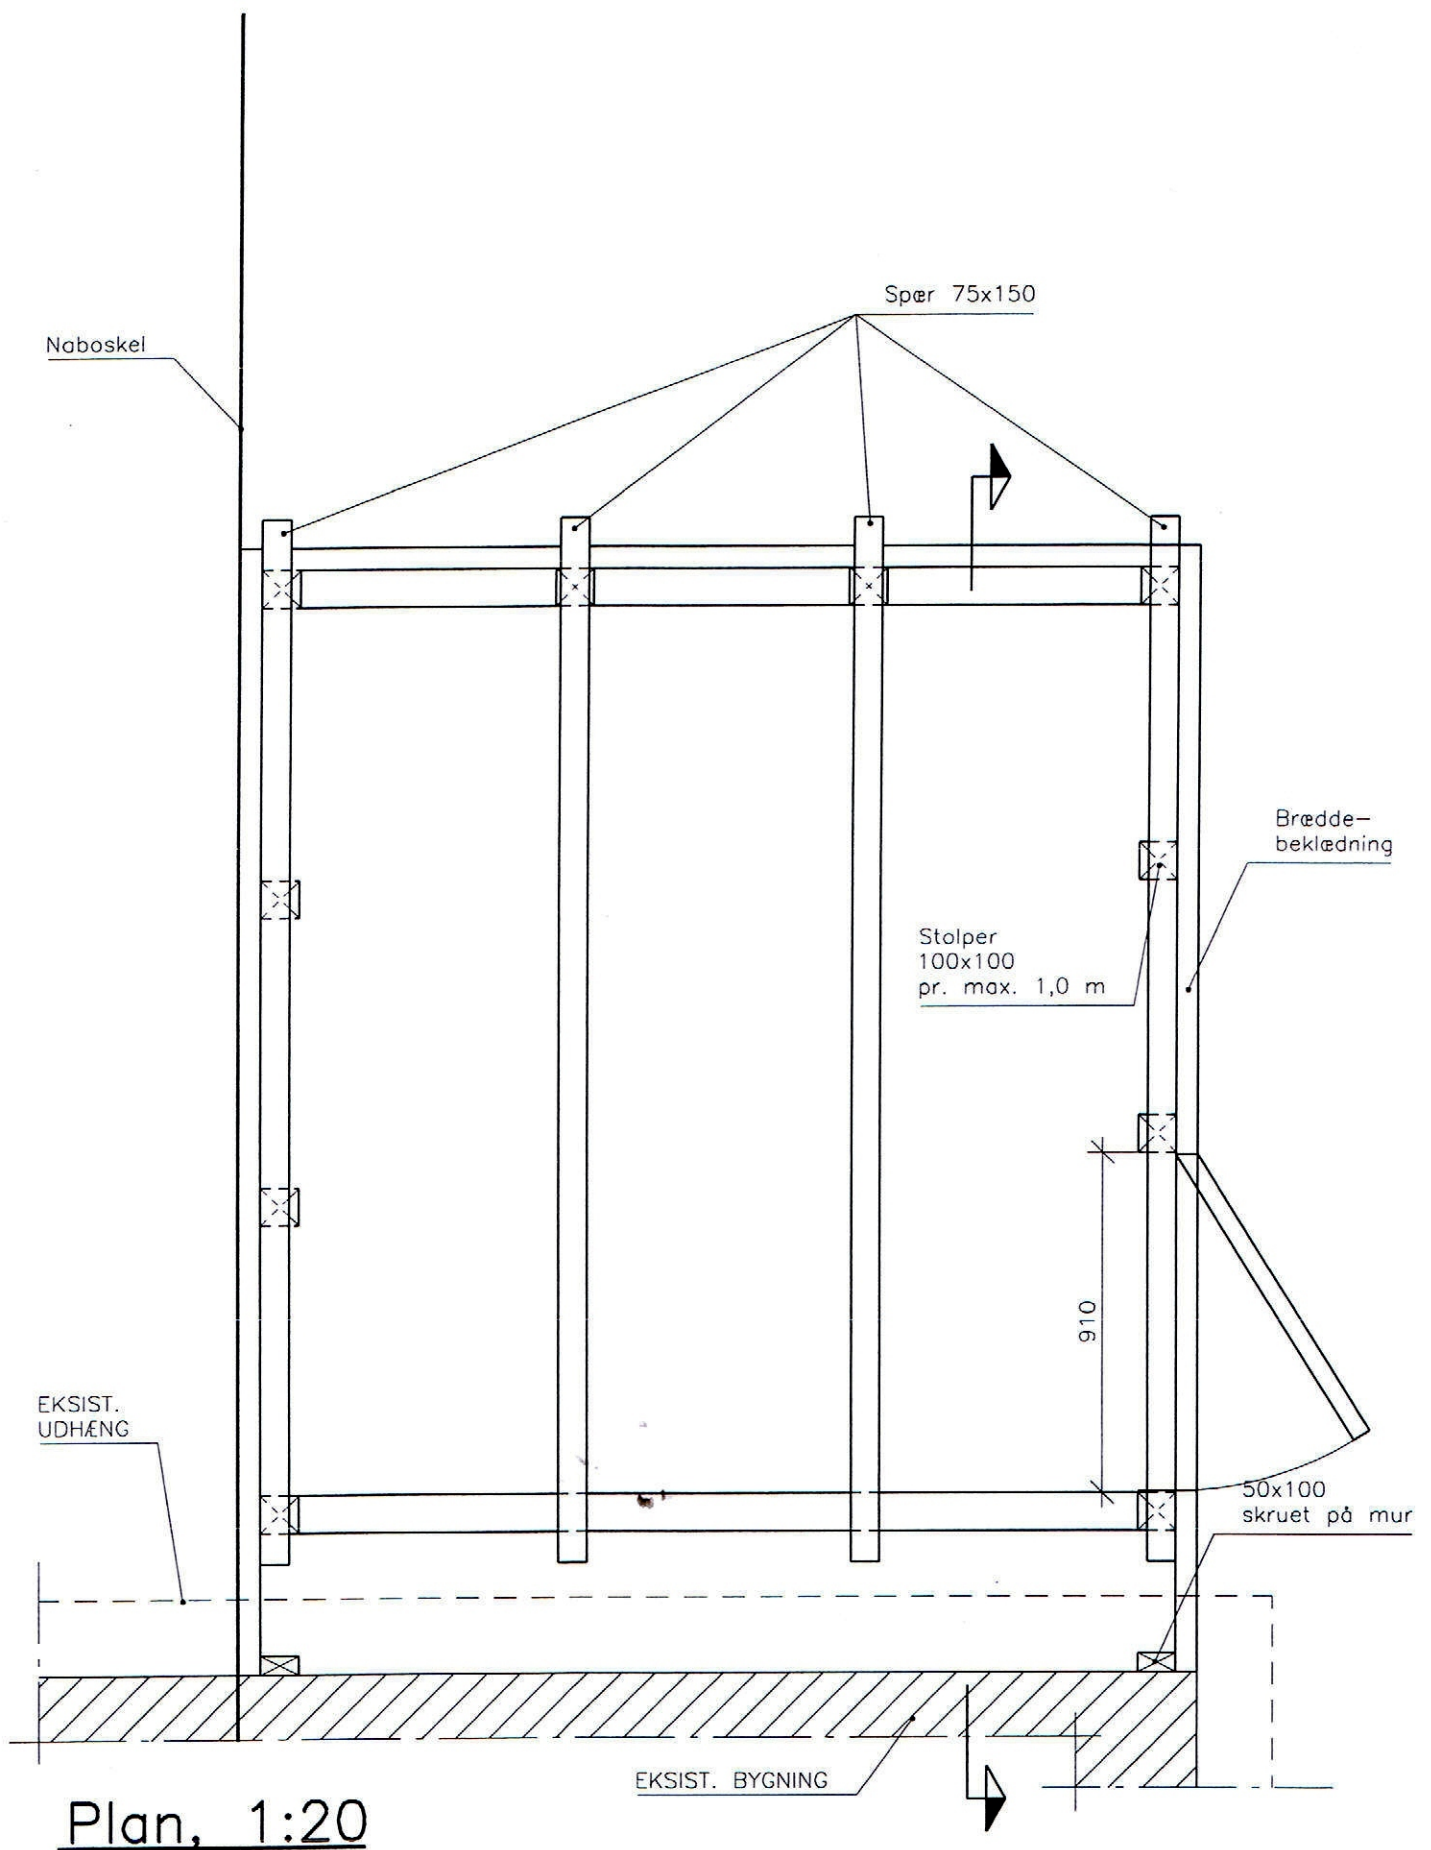

Navn	PMT/lip	Sag	PAB afd. 07 Voldgården	Sag nr.	6907
Dato	2004.12.14	Emne	Standardtegning for ny type udhus	Side	11.01/03
TORKIL LAURSEN ApS Rådgivende ingeniørfirma F.R.I Tlf: 43994000 Fax: 43525257 E-mail: tl@torkil-laursen.dk					

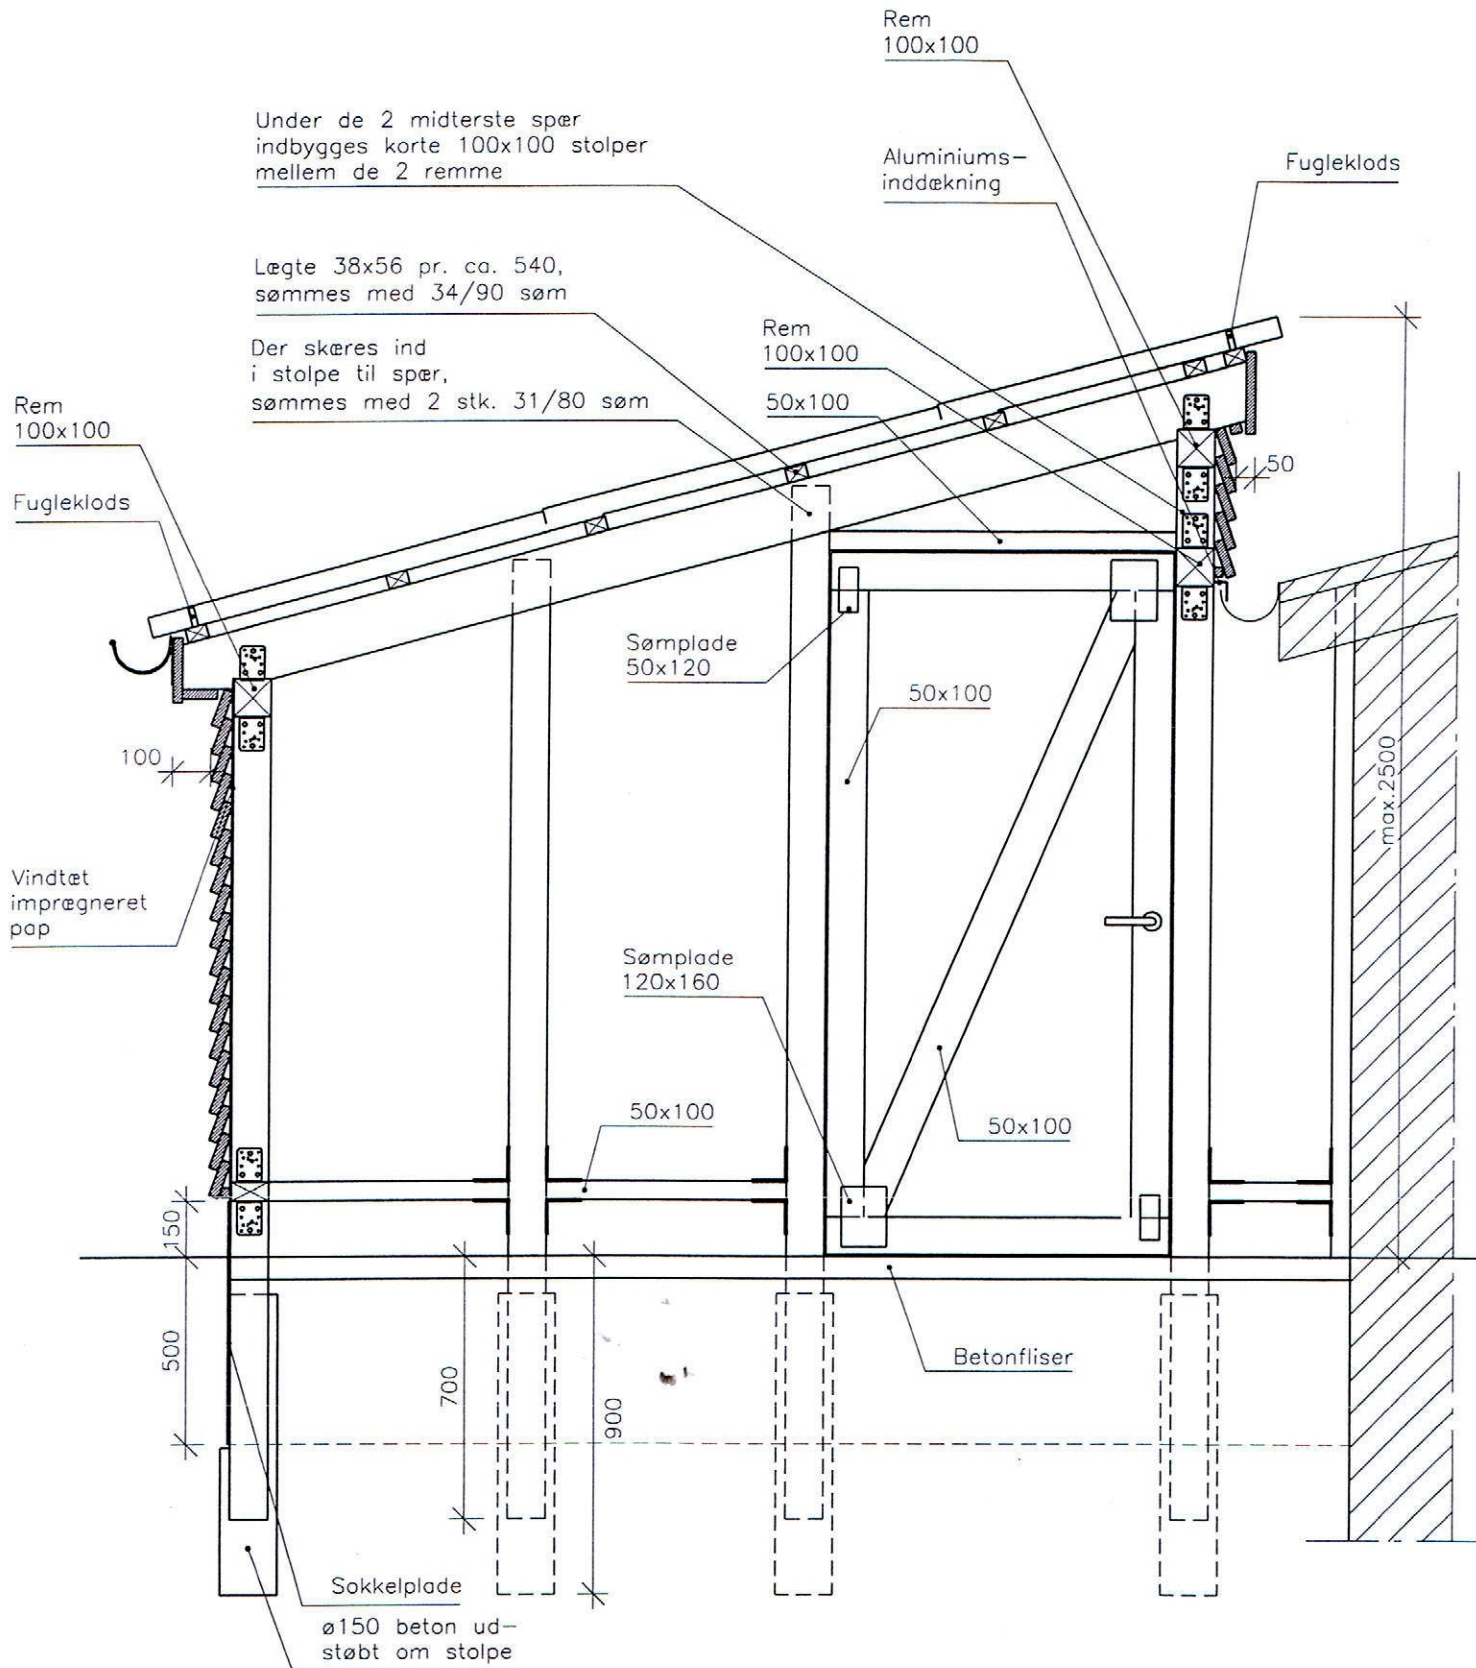

Snit, 1:20

Navn	PMT/lip	Sag	PAB afd. 07 Voldgården	Sag nr.	6907
Dato	2004.12.14	Emne	Standardtegning for ny type udhus	Side	11.01/04
TORKIL LAURSEN ApS Rådgivende ingeniørfirma F.R.I Tlf: 43994000 Fax: 43525257 E-mail: tl@torkil-laursen.dk					

NOTE:

Der må ikke måles på tegningen.

Anmeldes til kommunen i god tid inden udførelse.

Kloak skal udføres af aut. kloakmester.

Evt. el-installation skal udføres af aut. el-installatør.

Farve, træværk – mørkebrun.

Udføres som skur ved afdelingskontor.

Montage af tagplader, tagrender o.s.v. skal udføres i h.t. leverandør.

Materialer:

Alt træ skal være trykimprægneret.

Sternbrædder, vindskeder og diverse lister er 25 mm tykke.

Beklædning på klink 100x25 mm

Vindtæt imprægneret pap under brædder, også på dør.

Tagplader: Eternit B6, mørkegrå. Én plade kan være lysgennemskinnelig.

Sokkelplade: Eternit, mørkegrå plan facadeplade, 6 mm

Samlinger udføres med mindre andet er angivet med 2 BMF vinkelbeslag 90 uden ribbe og med 4 kamsøm 40/40 pr. flig.

Betonfliser udlægges i 30 mm læggegrus og 150 mm komprimeret grus.

Tagrende, grå PVC, nr. 10, med konsoljern pr. 0,6 m.

Tagnedløb, ø75

Kloakrør udføres 0,4 m under terræn, lægges med 20 o/oo fald og forbindes til eksisterende tagbrønd.

Navn	PMT/lip	Sag	PAB afd. 07 Voldgården	Sag nr.	6907
Dato	2004.12.14	Emne	Standardtegning for ny type udhus	Side	11.01/05
TORKIL LAURSEN ApS Rådgivende ingeniørfirma F.R.I Tlf: 43994000 Fax: 43525257 E-mail: tl@torkil-laursen.dk					