


Terasse udføres med åben gavlside el. som lukket rum, der skal have flugtvejsdør\* til det fri fra stuen af. Vinduer\*\* fra værelser er flugtveje til det fri

Tagvand skal holdes på egen grund. Evt. ført til faskine eller tag afløbsbrønd, udført af aut. kloakmester

SIGNATURFORKLARING:  
 S Søjle 100x100mm  
 TN Tagnedløb, eksist.  
 RB Rensebrønd ø300, eksist.

Sammenbygget rækkehus adskilt af 24cm teglstensmur ved endegavl. Hjørneafslutning er vist med udmuret gesimstrappe

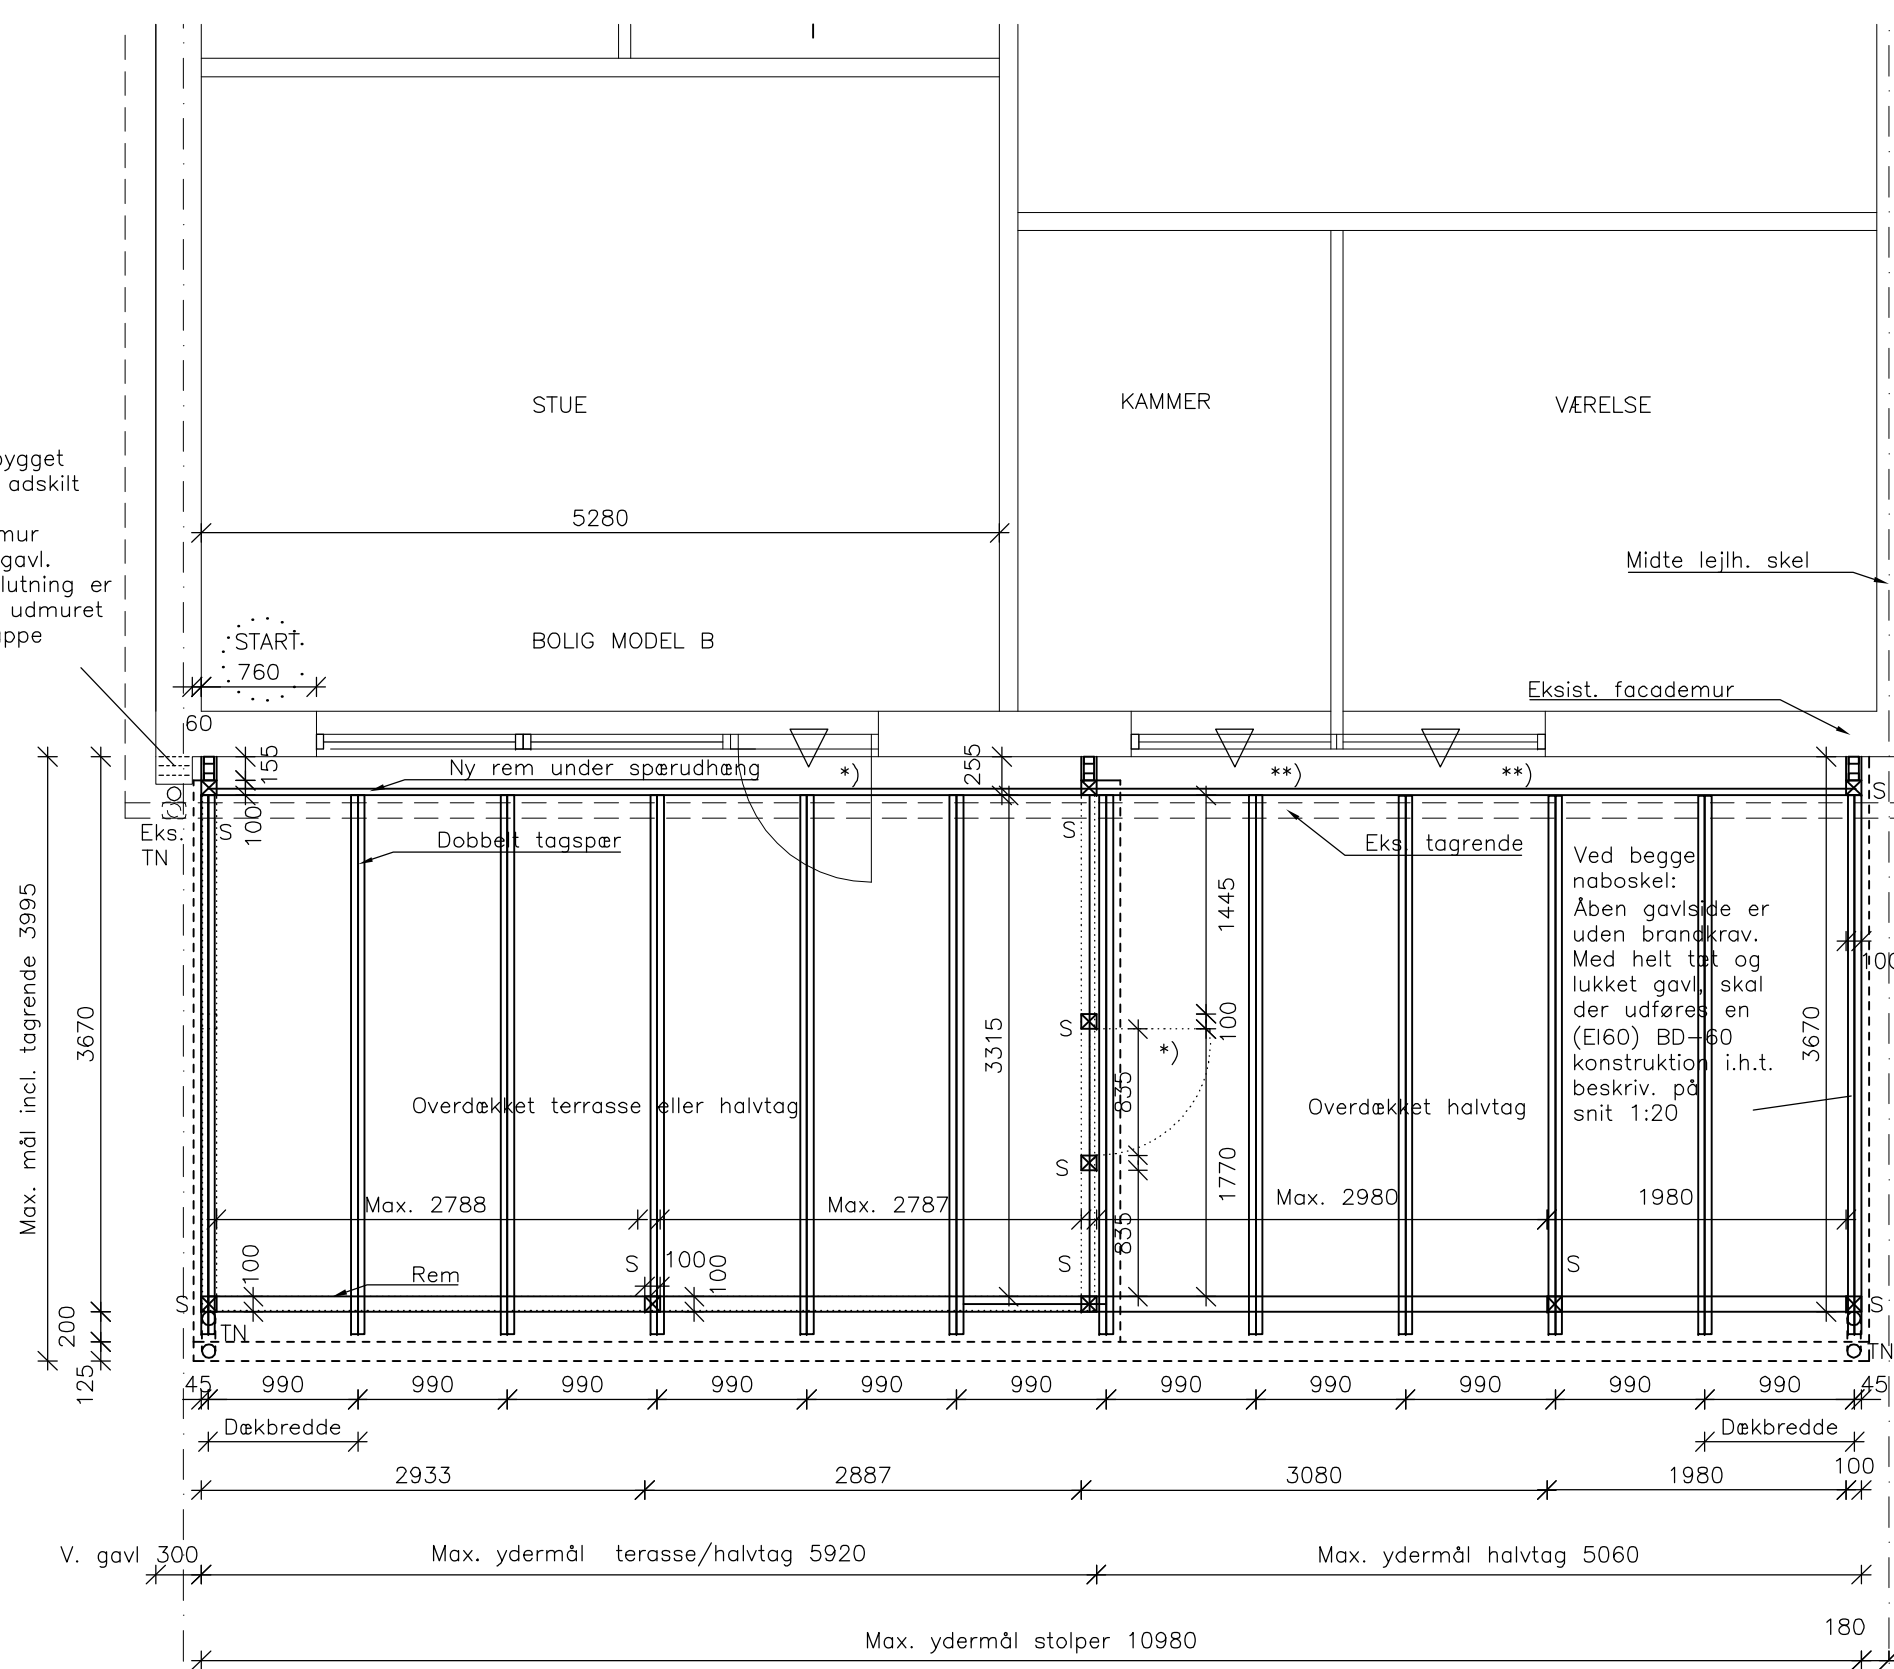

PLAN AF UDESTUE/HALVTAG

Konstruktionseksempel er principelt og tilpasses den enkelte boligs forhold.  
 Alle mål skal kontrolleres på stedet

Navn	KR	Sag	PAB Afd. 7 – Voldgården	Sag nr.	8088
Dato	2015.05.29	Emne	PLAN AF UDESTUE/HALVTAG – TILBYGNING	Side	1-B
<b>TORKIL LAURSEN A/S</b> Rådgivende ingeniørfirma F.R.I Tlf: 43994000 Fax: 43525257 E-mail: tl@torkil-laursen.dk					